



# נופי ערך טיפוס AM


חד משפחתי  
שטח 262 מ"ר  
קנ"מ 1:100

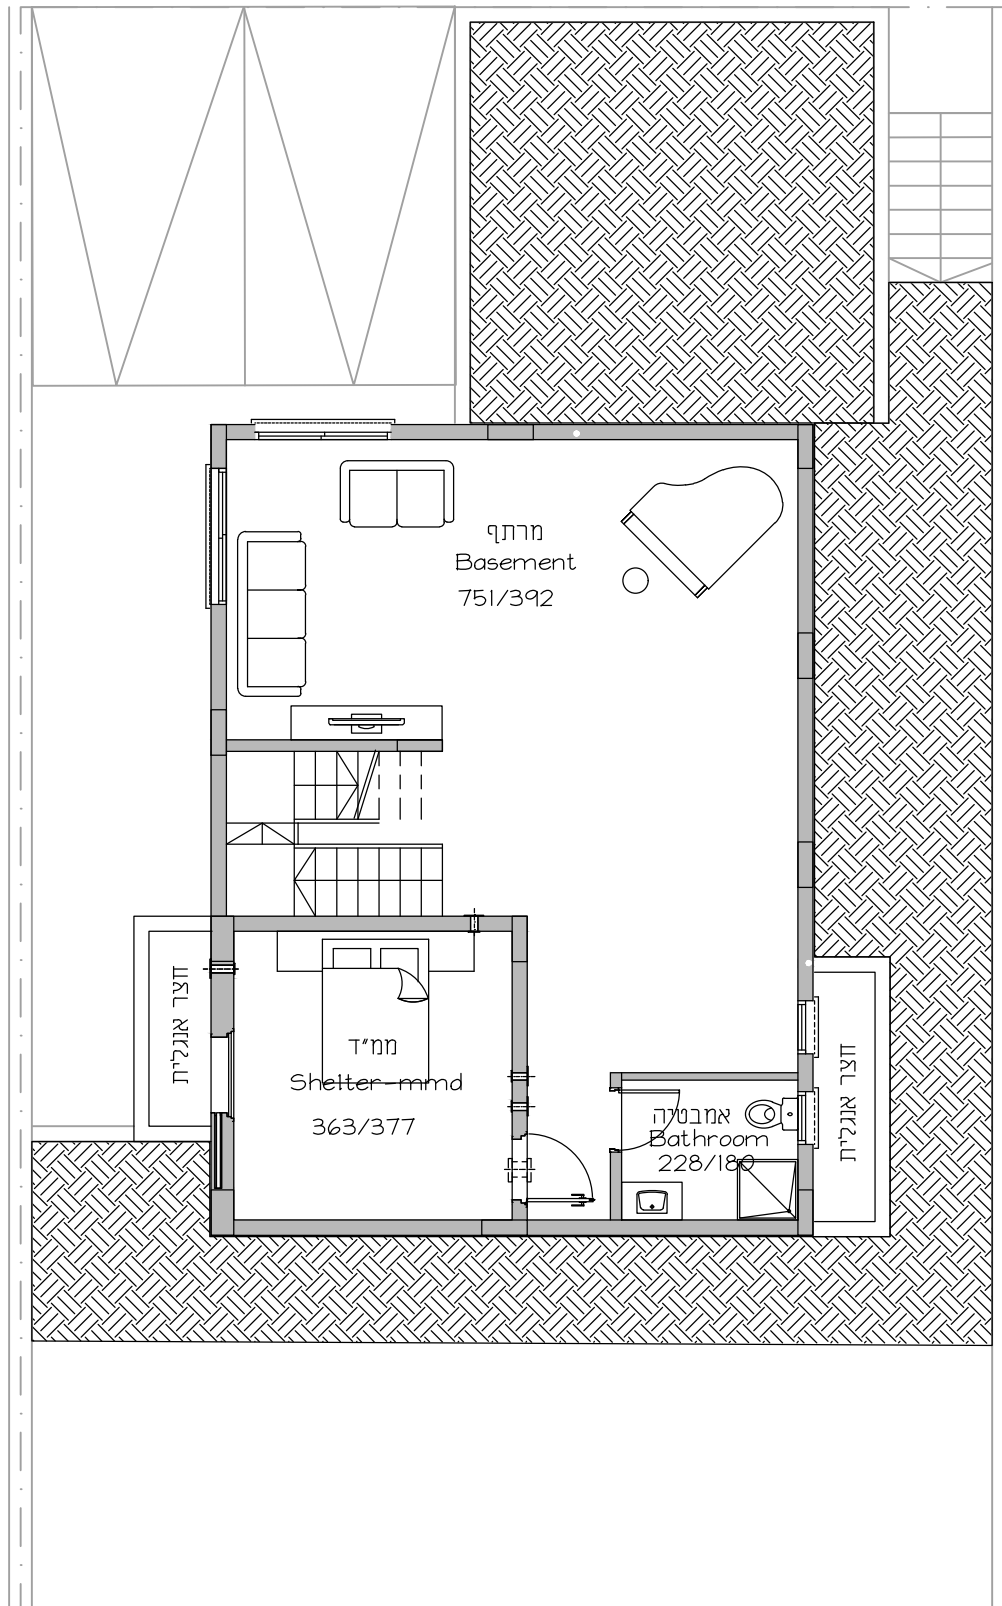

קומת מרתף 85 מ"ר

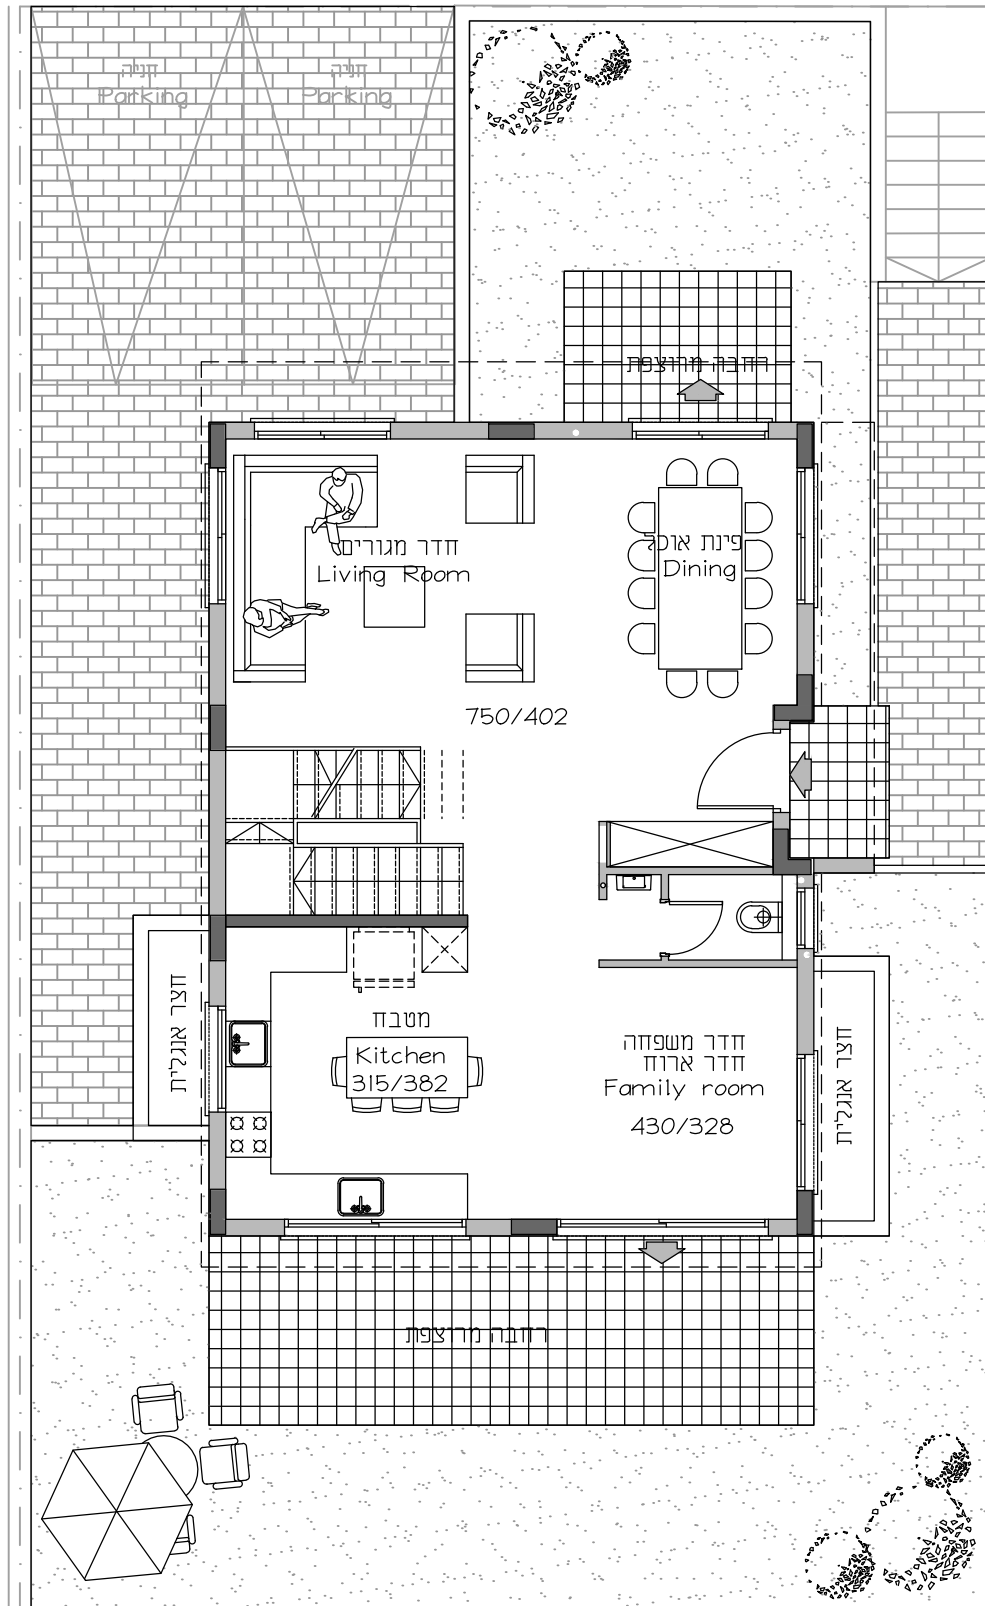

קומת קרקע 85.5 מ"ר

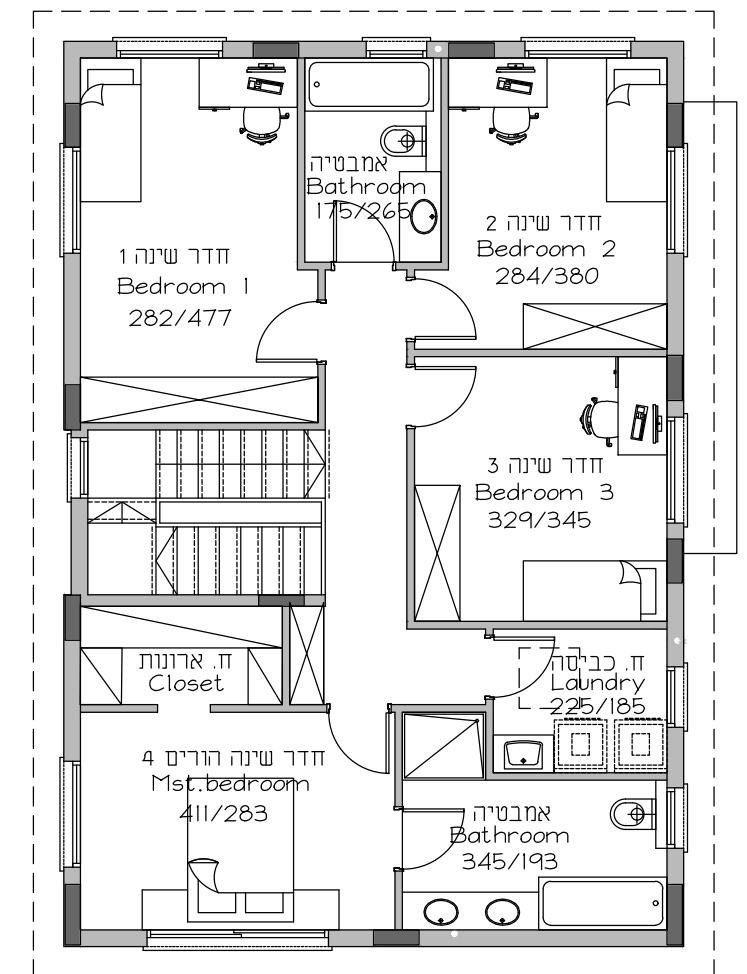

קומה עליונה 91.5 מ"ר