



נופי ערדן מיפוס BM


דו משפחתי
שטח 260 מ"ר
קנ"מ 1:100

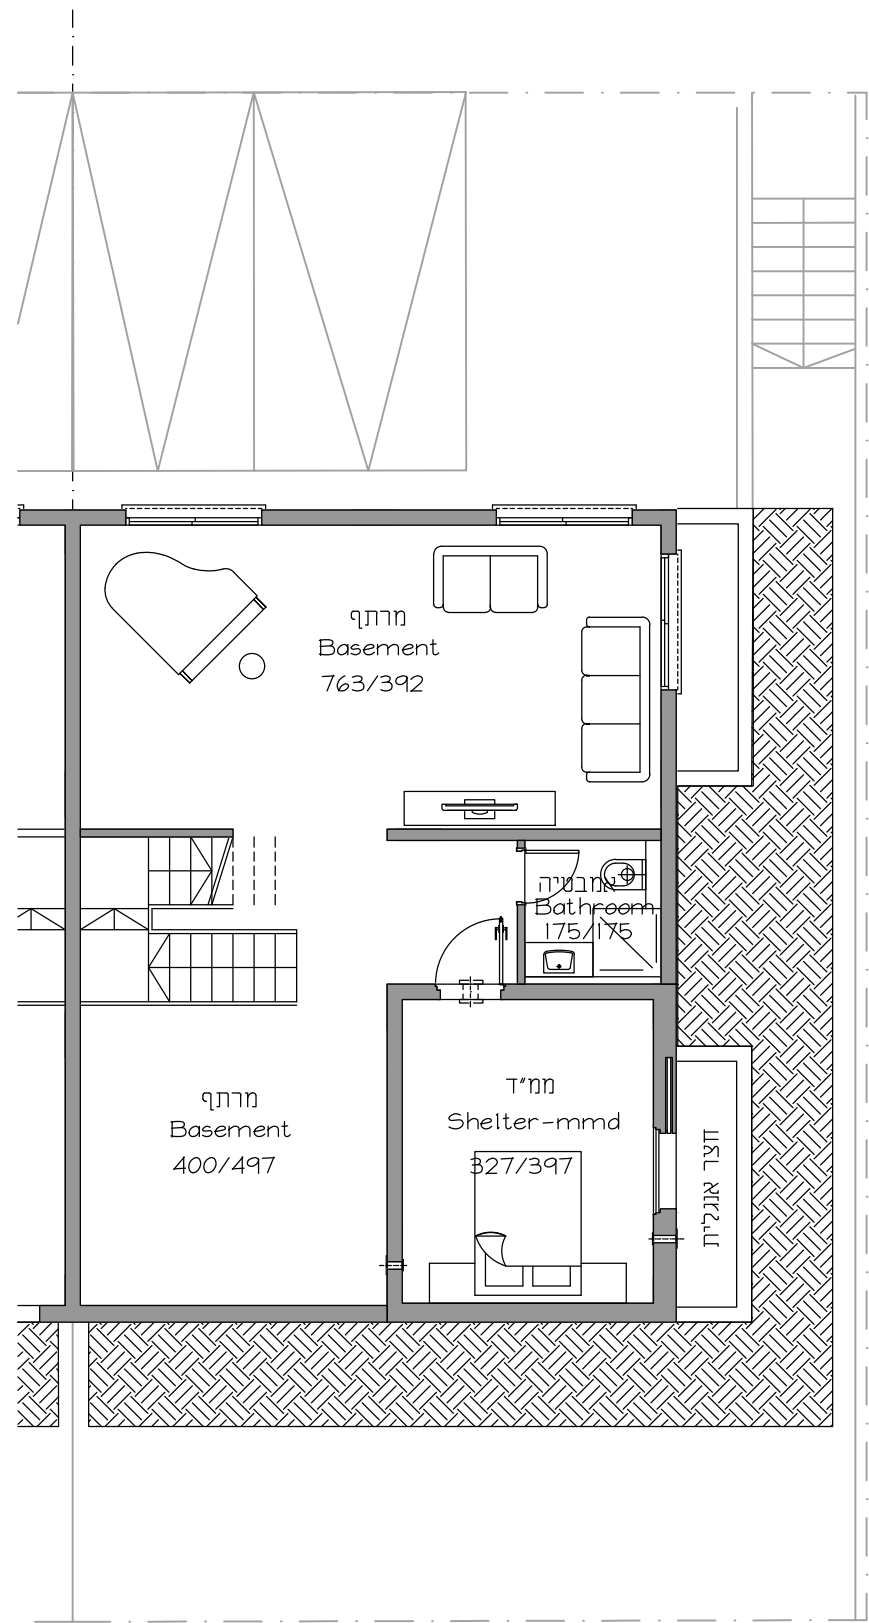

שטח מרתף 85.5 מ"ר

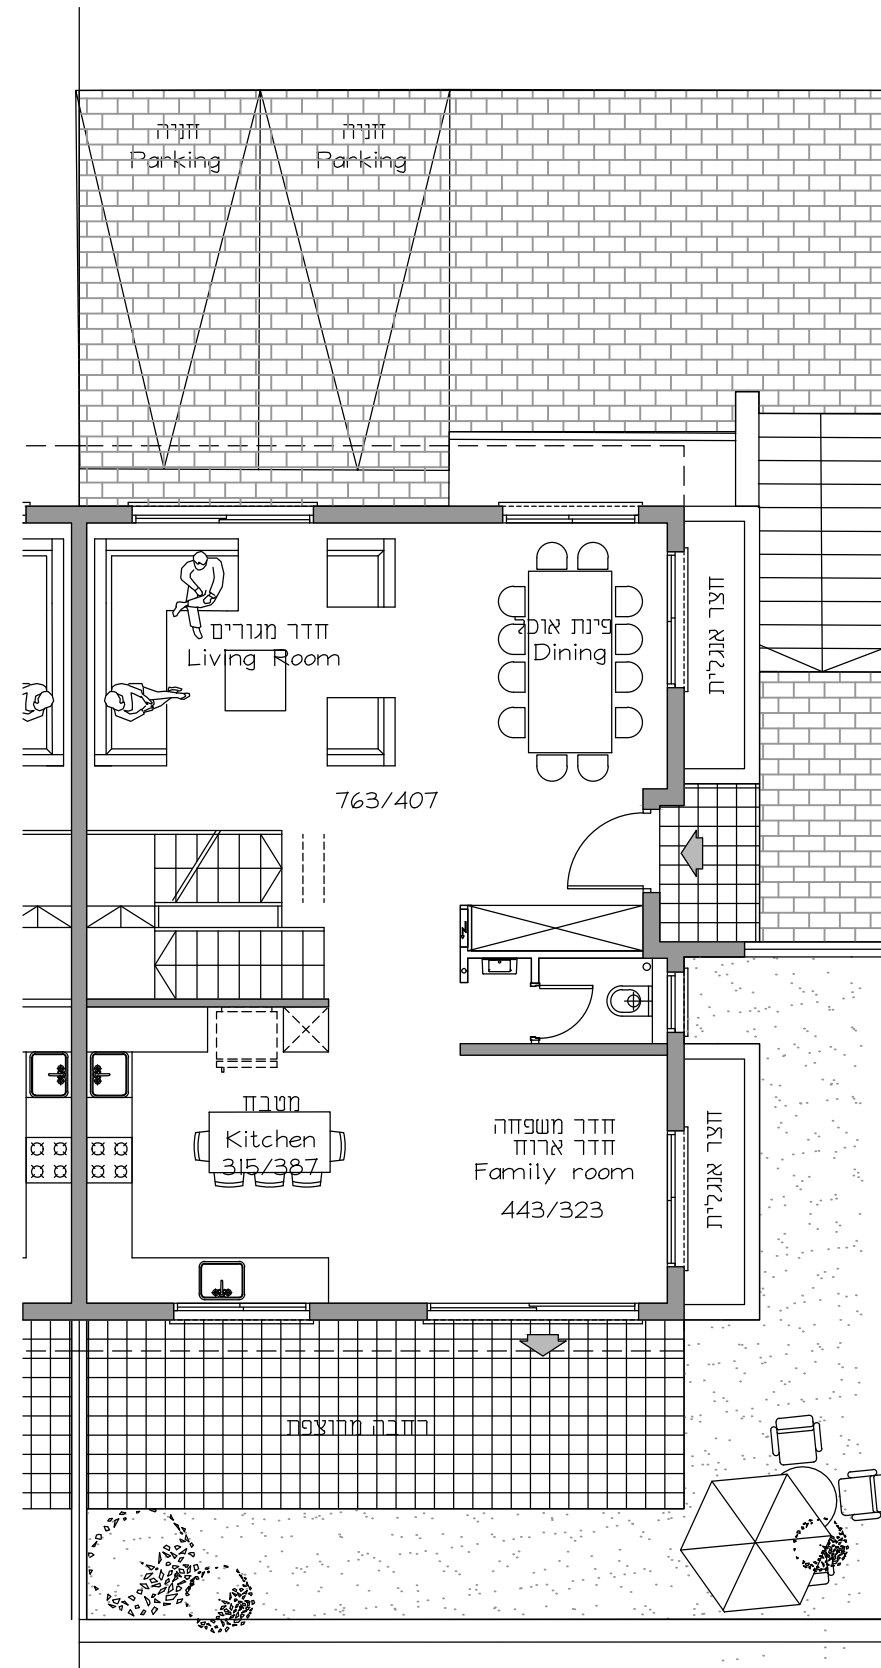

קומת קרקע 85.5 מ"ר

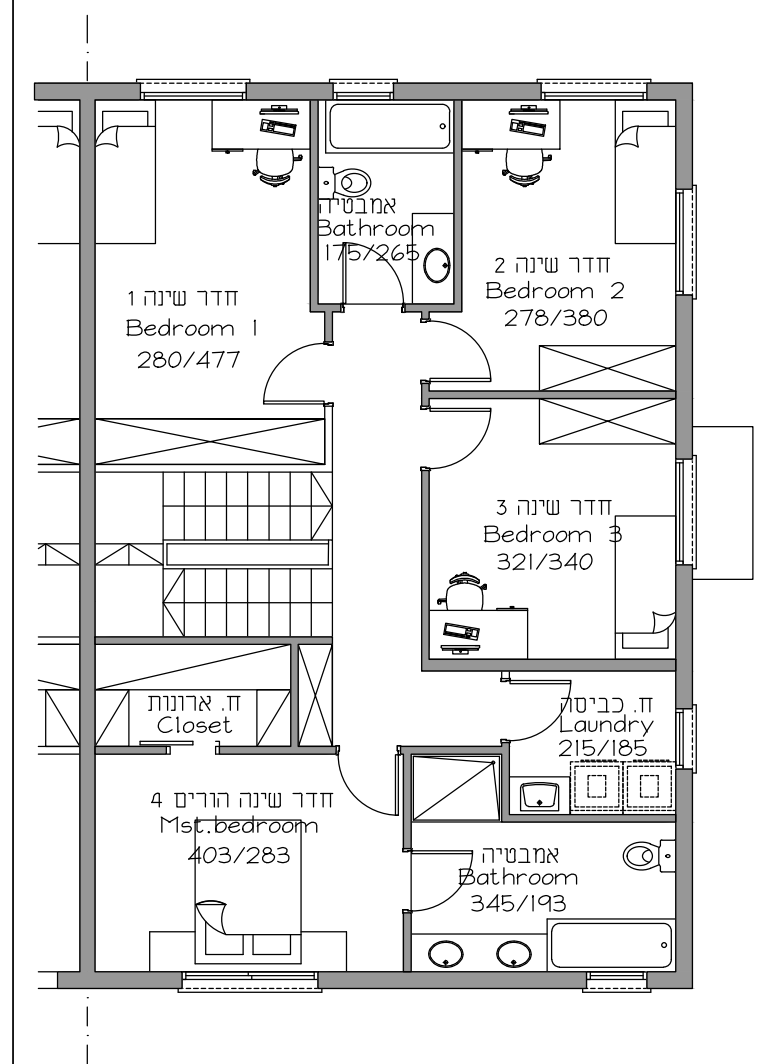

קומה עליונה 88.9 מ"ר