


נופי ערד טיפוס Z


חד משפחתי

שטח 264 מ"ר


קנ"מ 1:100

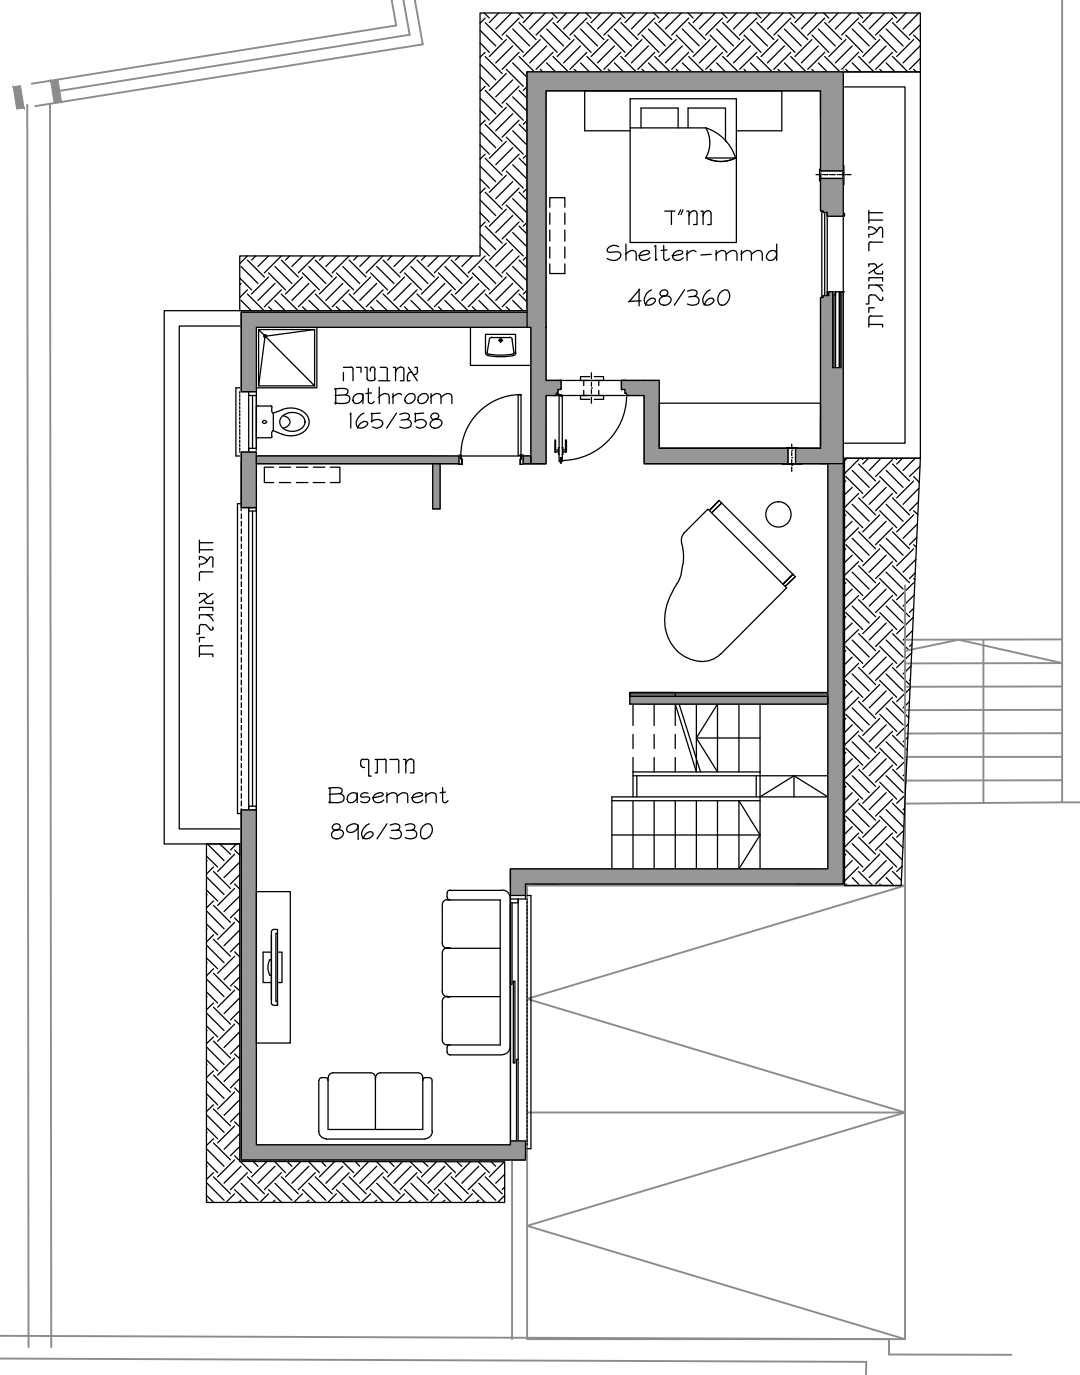

קומת מרתף 88 מ"ר

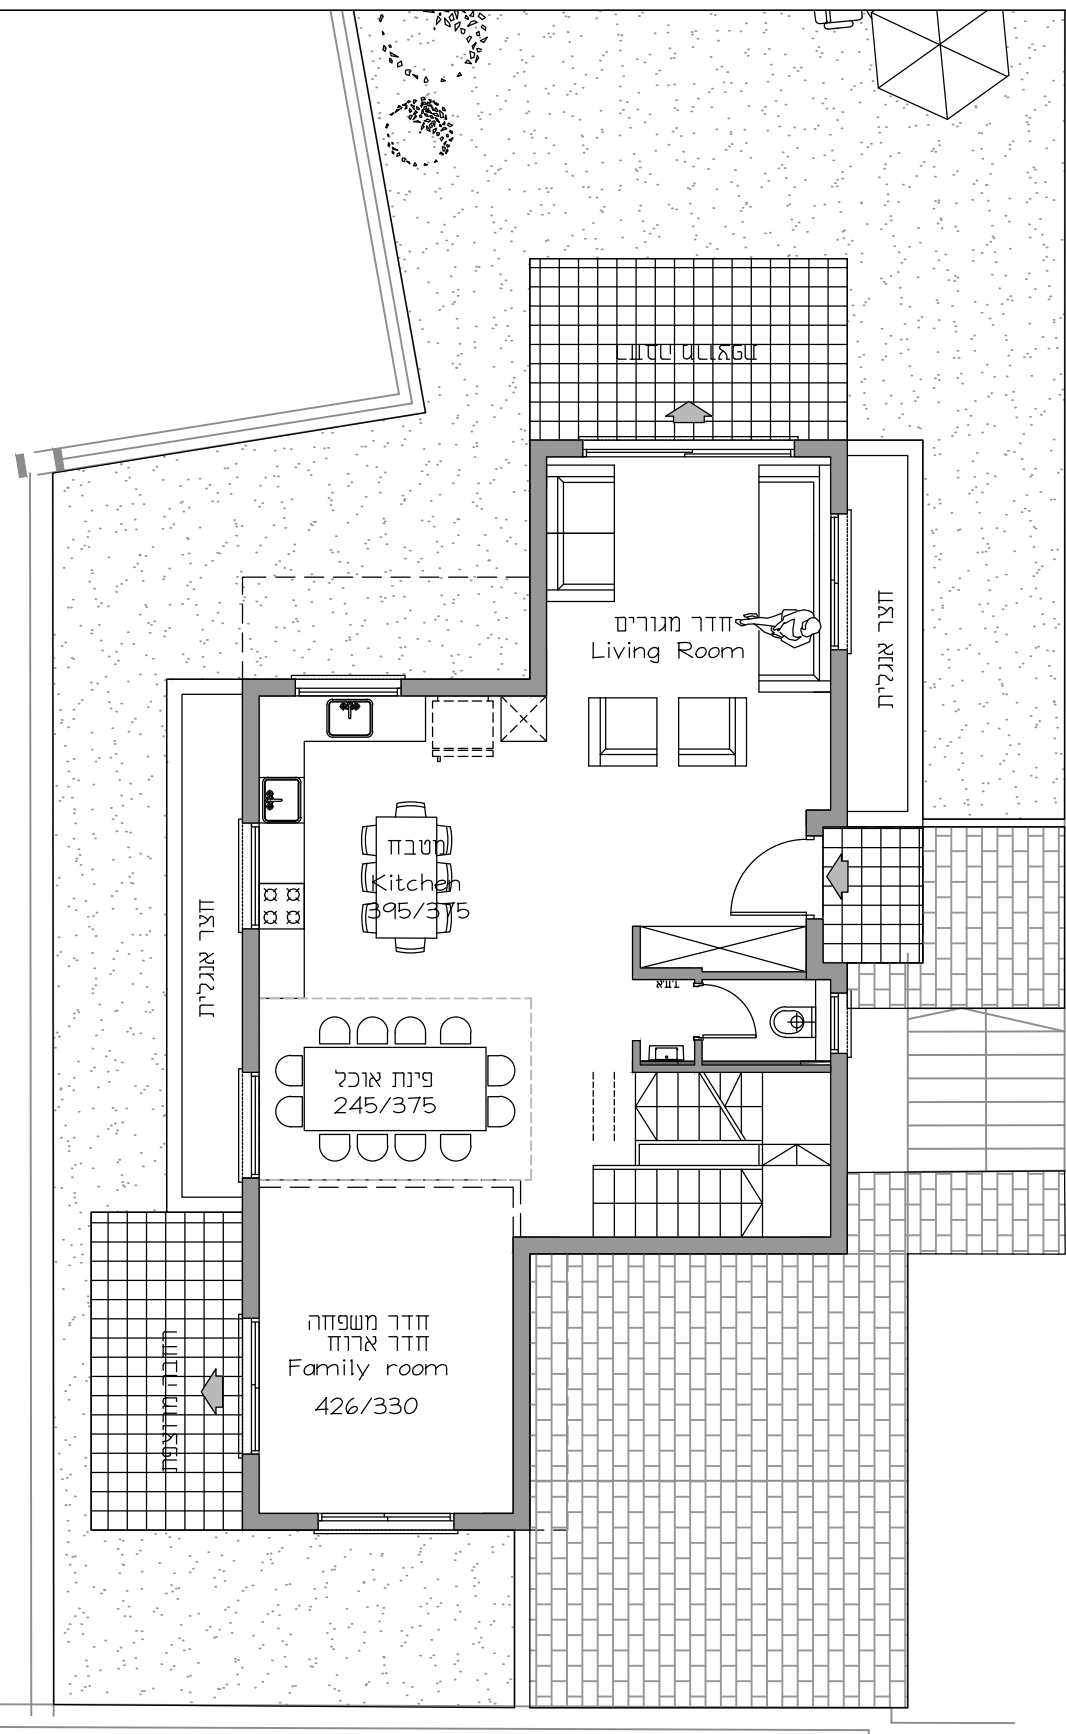

קומת קרקע 88 מ"ר

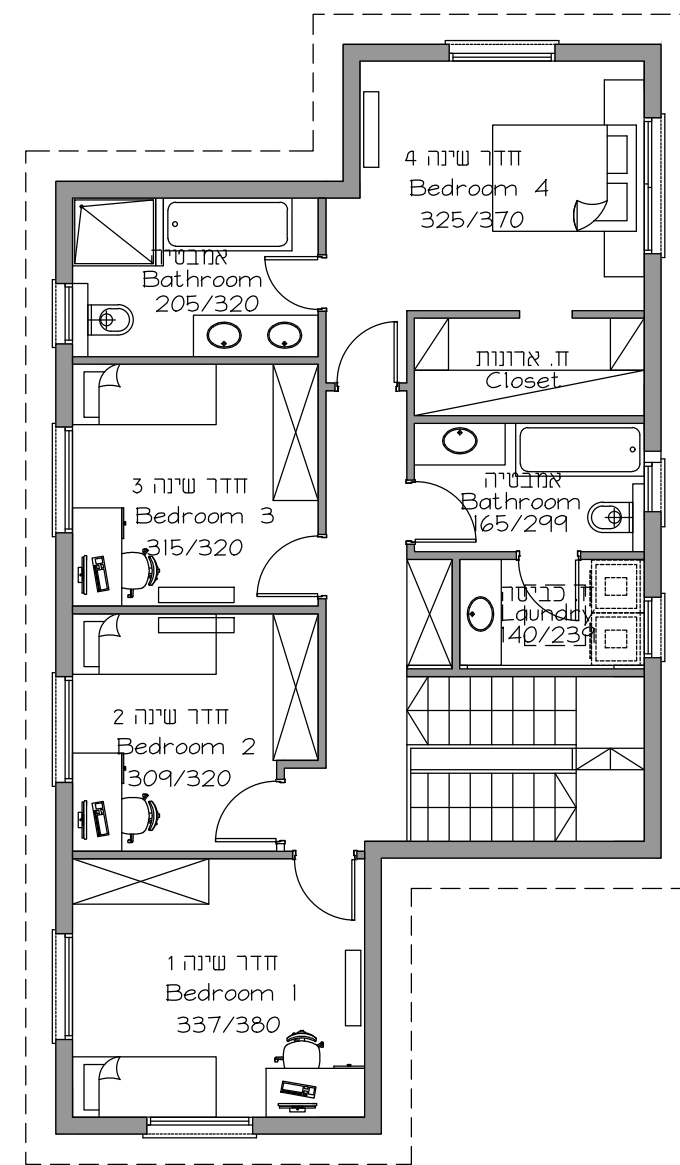

קומה עליונה 88 מ"ר